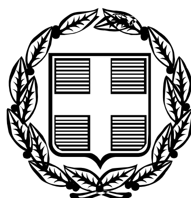


ΕΦΗΜΕΡΙΣ ΤΗΣ ΚΥΒΕΡΝΗΣΕΩΣ
ΤΗΣ ΕΛΛΗΝΙΚΗΣ ΔΗΜΟΚΡΑΤΙΑΣ

ΤΕΥΧΟΣ ΑΝΑΓΚΑΣΤΙΚΩΝ ΑΠΑΛΛΟΤΡΙΩΣΕΩΝ ΚΑΙ ΠΟΛΕΟΔΟΜΙΚΩΝ ΘΕΜΑΤΩΝ **Αρ. Φύλλου 279**

16 Ιουνίου 2009

ΠΕΡΙΕΧΟΜΕΝΑ

ΔΙΑΤΑΓΜΑΤΑ

ΑΠΟΦΑΣΕΙΣ

ΔΙΑΤΑΓΜΑΤΑ

(1)

Τροποποίηση των ορίων του οικισμού «Μάζι» στο Δ.Δ. Καναλίου του Δήμου Ζαλόγγου (Ν. Πρεβέζης).

Ο ΠΡΟΕΔΡΟΣ
ΤΗΣ ΕΛΛΗΝΙΚΗΣ ΔΗΜΟΚΡΑΤΙΑΣ

Έχοντας υπόψη:

1. Τις διατάξεις των άρθρων 79, 83, 84, 85 και 100 του Κώδικα Βασικής Πολεοδομικής νομοθεσίας που κυρώθηκε με το άρθρο πρώτο του π.δ/τος 14/27.7.1999 (580/Δ΄).

2. Τις διατάξεις του άρθρου 90 του «Κώδικα νομοθεσίας για την Κυβέρνηση και τα κυβερνητικά όργανα», που κυρώθηκε με το άρθρο πρώτο του π.δ/τος 63/2005 (98/Α΄).

3. Την υπ' αριθμ. Υ300/14.11.2007 απόφαση του Πρωθυπουργού και του Υπουργού Περιβάλλοντος, Χωροταξίας και Δημοσίων Έργων «Ανάθεση αρμοδιοτήτων του Υπουργού Περιβάλλοντος, Χωροταξίας και Δημοσιών Έργων στους Υφυπουργούς Περιβάλλοντος, Χωροταξίας και Δημοσίων Έργων» (2210/Β΄).

4. Τις υπ' αριθμ. 156/2006 και 74/2007 γνωμοδοτήσεις του Δημοτικού Συμβουλίου Δήμου Ζαλόγγου.

5. Την υπ' αριθμ. 21/2008 γνωμοδότηση του Κεντρικού Συμβουλίου Χωροταξίας, Οικισμού και Περιβάλλοντος.

6. Το γεγονός ότι από τις κανονιστικές διατάξεις αυτού του π.δ/τος δεν προκαλείται δαπάνη σε βάρος του κρατικού προϋπολογισμού και του προϋπολογισμού του οικείου Ο.Τ.Α.

7. Την υπ' αριθμ. 41/2009 γνωμοδότηση του Συμβουλίου της Επικρατείας με πρόταση του Υφυπουργού Περιβάλλοντος, Χωροταξίας και Δημοσίων Έργων, αποφασίζουμε:

Άρθρο 1

1. Εγκρίνεται η τροποποίηση των ορίων του οικισμού «Μάζι» του Δ.Δ. Καναλιού του Δήμου Ζαλόγγου (Ν. Πρεβέζης), όπως αυτά καθορίσθηκαν με την υπ' αριθμ. 4955/25.11.1987 (Δ΄ 260/28.2.1988) απόφαση Νομάρχη Πρέβεζας με τη μείωση και ταύτιση αυτών με τα όρια της διανομής του Υπουργείου Γεωργίας του έτους 1932, όπως αυτά φαίνονται με κόκκινη γραμμή στο σχετικό πρωτότυπο διάγραμμα σε κλίμακα 1:5.000, που θεωρήθηκε από τον Προϊστάμενο της Διεύθυνσης Τοπογραφικών Εφαρμογών με την υπ' αριθμ. 13468/2009 πράξη του και που αντίτυπό του σε φωτοσμίκρυνση δημοσιεύεται με το παρόν διάταγμα.

2. Στον οικισμό «Μάζι» ισχύουν οι ακόλουθοι όροι δόμησης:

α. Ελάχιστο όριο αρτιότητας τα τριακόσια (300) τ.μ.

β. Μέγιστο επιτρεπόμενο ύψος 7,5 μέτρα.

Άρθρο 2

Η ισχύς του παρόντος διατάγματος αρχίζει από τη δημοσίευσή του στην Εφημερίδα της Κυβερνήσεως.

Στον Υπουργό Περιβάλλοντος, Χωροταξίας και Δημοσίων Έργων αναθέτουμε τη δημοσίευση και εκτέλεση του παρόντος διατάγματος.

Αθήνα, 22 Μαΐου 2009

Ο ΠΡΟΕΔΡΟΣ ΤΗΣ ΔΗΜΟΚΡΑΤΙΑΣ

ΚΑΡΟΛΟΣ ΓΡ. ΠΑΠΟΥΛΙΑΣ

Ο ΥΦΥΠΟΥΡΓΟΣ
ΠΕΡΙΒΑΛΛΟΝΤΟΣ, ΧΩΡΟΤΑΞΙΑΣ ΚΑΙ ΔΗΜΟΣΙΩΝ ΕΡΓΩΝ

ΣΤΑΥΡΟΣ ΕΛ. ΚΑΛΟΓΙΑΝΝΗΣ

ΥΠΟΥΡΓΕΙΟ
ΠΕΡΙΒΑΛΛΟΝΤΟΣ ΧΩΡΟΤΑΞΙΑΣ & ΔΗΜ. ΕΡΓΩΝ

ΝΟΜΑΡΧΙΑΚΗ ΑΥΤΟΔΙΟΙΚΗΣΗ ΠΡΕΒΕΖΑΣ
ΔΙΕΥΘΥΝΣΗ ΠΟΛΕΟΔΟΜΙΑΣ ΚΑΙ Π.Ε.
ΟΙΚΙΣΜΟΣ «Μάζι»

ΜΕΛΕΤΗ

ΤΡΟΠΟΠΟΙΗΣΗ ΟΡΙΩΝ ΟΙΚΙΣΜΟΥ «Μάζι»
ΔΔ ΚΑΝΑΛΙΟΥ ΔΗΜΟΥ ΖΑΛΟΓΓΟΥ

ΥΠΟΜΝΗΜΑ

——— : ΟΡΙΟ ΟΙΚΙΣΜΟΥ
10,11,12,13 : ΟΡΟΣΗΜΑ ΔΙΑΝΟΜΗΣ
20 : ΤΕΜΑΧΙΟ ΣΥΝΟΙΚΙΣΜΟΥ ΔΙΑΝΟΜΗΣ 1932

ΚΛΙΜΑΚΑ 1:5000

Το παρόν διάγραμμα συνοδεύει την από 14/4/2008 εισήγηση της Δ/νσης Πολεοδ. Σχ/σμού Υπουρ. Περ/ντος Χωρ/ξίας & Δ. Εργων
Ο Προϊστάμενος Τμήματος
Ι. Κουλουργάς

ΕΓΚΡΙΣΕΙΣ	ΘΕΩΡΗΣΕΙΣ
Συνοδεύει την αποφ. 156/2006 Του Δημ. Συμβουλίου Δήμου Ζαλόγγου Κανάλι 5/12/2006 Ο Δήμαρχος Θεοφάνης Μπρεγόλης	ΚΕΝΤΡΙΚΟ ΣΥΜΒΟΥΛΙΟ ΧΩΡΟΤΑΞΙΑΣ ΟΙΚΙΣΜΟΥ & ΠΕΡΙΒΑΛΛΟΝΤΟΣ Το παρόν σχεδιάγραμμα εξετάσθηκε από το Κ.Σ.Χ.Ο.Π. την 2/5/08 και εγκρίθηκε σύμφωνα με την υπ' αριθμ. 21 γνωμοδότησή του. ΠΡΟΕΔΡΟΣ: Ε. ΑΓΓΕΛΙΔΟΥ ΓΡΑΜΜΑΤΕΑΣ: Α. ΚΑΤΡΑΝΖΟΠΟΥΛΟΥ

ΔΗΜΟΣ ΖΑΛΟΓΓΟΥ
ΚΑΝΑΛΙ ΔΕΚΕΜΒΡΙΟΣ 2006

ΥΠΟΥΡΓΕΙΟ
ΠΕΡΙΒΑΛΛΟΝΤΟΣ ΧΩΡΟΤΑΞΙΑΣ & ΔΗΜ. ΕΡΓΩΝ
ΑΡΙΘ. ΠΡΑΞΕΩΣ Γ. 13468 /09
ΣΥΝΟΔΕΥΕΙ ΤΟ Π. ΔΙΑΤΑΓΜΑ ΠΕΡΙ Τροποποίησης των ορίων του οικισμού «Μάζι» στο Δ.Δ. Καναλίου του Δήμου Ζαλόγγου (ν. Πρεβέζης)
ΑΘΗΝΑ 4 Μαΐου 2009
Ο Δ/ΝΤΗΣ
Γ. ΜΑΝΟΥΡΗΣ

Αρ. Φακ. 79/09
σχ. 1

ΕΘΝΙΚΟ ΤΥΠΟΓΡΑΦΕΙΟ
Για τεχνικούς λόγους στο σχεδιάγραμμα, έγινε σμίκρυνση, κατά ποσοστό 34%

Μάζι ο.Δ. 1932
Ζευγαροβείβαδον
Σχολικός Κήπος
Κοινή Βοσκή
ΣΥΝΟΙΚΙΣΜΟΣ
20
Υπερ. Τ.Σ. Μάζη
Κοινή Βοσκή
Ο Συντάξας
ΠΟΛ/ΚΟΣ ... ΕΛΛΗΝΗΣ
ΤΟΠΟΓΡΑΦΟΣ ΜΗΧ-ΚΟΣ

(2)

Τροποποίηση του εγκεκριμένου ρυμοτομικού σχεδίου του τοπικού διαμερίσματος Λεπτοκαρυάς του Δήμου Ανατολικού Ολύμπου (Ν. Πιερίας).

Ο ΠΡΟΕΔΡΟΣ ΤΗΣ ΕΛΛΗΝΙΚΗΣ ΔΗΜΟΚΡΑΤΙΑΣ

Έχοντας υπόψη:

1. Τις διατάξεις των άρθρων 152, (παρ. 1, 2 και 6) 154 και 160 (παρ. 1 και 2) του Κώδικα Βασικής Πολεοδομικής νομοθεσίας που κυρώθηκε με το άρθρο μόνο του από 14/27.7.1999 π.δ/τος (580/Δ΄).

2. Τις διατάξεις του άρθρου 90 του «Κώδικα νομοθεσίας για την Κυβέρνηση και τα Κυβερνητικά Όργανα» που κυρώθηκε με το άρθρο πρώτο του π.δ/τος 63/2005 (98/Α΄).

3. Την υπ' αριθμ. Υ 300/14.11.2007 απόφαση του Πρωθυπουργού και του Υπουργού Περιβάλλοντος, Χωροταξίας και Δημοσίων Έργων «Ανάθεση αρμοδιοτήτων του Υπουργού Περιβάλλοντος, Χωροταξίας και Δημοσίων Έργων στους Υφυπουργούς Περιβάλλοντος, Χωροταξίας και Δημοσίων Έργων (2210/Β΄).

4. Την υπ' αριθμ. 13098/412/10.2.1987 απόφαση του Υπουργού Περιβάλλοντος, Χωροταξίας και Δημοσίων Έργων «Εγκριση γενικού πολεοδομικού σχεδίου (Γ.Π.Σ.) του οικισμού Λεπτοκαρυάς (Ν. Πιερίας)» (211/Δ΄/1987).

5. Τις υπ' αριθμ. 141/2006 και 201/2006 γνωμοδοτήσεις του Δημοτικού Συμβουλίου του Δήμου Ανατολικού Ολύμπου.

6. Την υπ' αριθμ. 117/2008 γνωμοδότηση του Κεντρικού Συμβουλίου Χωροταξίας, Οικισμού και Περιβάλλοντος.

7. Το γεγονός ότι από τις κανονιστικές διατάξεις του παρόντος π.δ/τος δεν προκαλείται δαπάνη σε βάρος του κρατικού προϋπολογισμού και του προϋπολογισμού του οικείου Ο.Τ.Α.

8. Την υπ' αριθμ. 50/2009 γνωμοδότηση του Συμβουλίου της Επικρατείας, με πρόταση του Υφυπουργού Περιβάλλοντος, Χωροταξίας και Δημοσίων Έργων, αποφασίζουμε:

Άρθρο 1

Εγκρίνεται η τροποποίηση του εγκεκριμένου ρυμοτομικού σχεδίου του τοπικού διαμερίσματος Λεπτοκαρυάς του Δήμου Ανατολικού Ολύμπου (Ν. Πιερίας) στα οικοδομικά τετράγωνα 245-246-248 με τη μετατόπιση ρυμοτομικών και οικοδομικών γραμμών, όπως φαίνεται στο σχετικό πρωτότυπο διάγραμμα σε κλίμακα 1:1000 που θεωρήθηκε από τον Προϊστάμενο της Δ/νσης Τοπογραφικών Εφαρμογών με την υπ' αριθμ. 13455/2009 πράξη του και που αντίτυπό του σε φωτοσμίκρυνση δημοσιεύεται με το παρόν διάταγμα.

Άρθρο 2

Μετατοπίζεται το προκήπιο των οικοπέδων που βρίσκονται στα οικοδομικά τετράγωνα του άρθρου 1 το πλάτος του οποίου παραμένει το ίδιο.

Άρθρο 3

Η ισχύς του παρόντος διατάγματος αρχίζει από τη δημοσίευσή του στην Εφημερίδα της Κυβερνήσεως.

Στον Υπουργό Περιβάλλοντος, Χωροταξίας και Δημοσίων Έργων αναθέτουμε τη δημοσίευση και εκτέλεση του παρόντος διατάγματος.

Η απόφαση αυτή να δημοσιευθεί στην Εφημερίδα της Κυβερνήσεως.

Αθήνα, 22 Μαΐου 2009


Ο ΠΡΟΕΔΡΟΣ ΤΗΣ ΔΗΜΟΚΡΑΤΙΑΣ

ΚΑΡΟΛΟΣ ΓΡ. ΠΑΠΟΥΛΙΑΣ

Ο ΥΦΥΠΟΥΡΓΟΣ

ΠΕΡΙΒΑΛΛΟΝΤΟΣ, ΧΩΡΟΤΑΞΙΑΣ ΚΑΙ ΔΗΜΟΣΙΩΝ ΕΡΓΩΝ

ΣΤΑΥΡΟΣ ΕΛ. ΚΑΛΟΓΙΑΝΝΗΣ

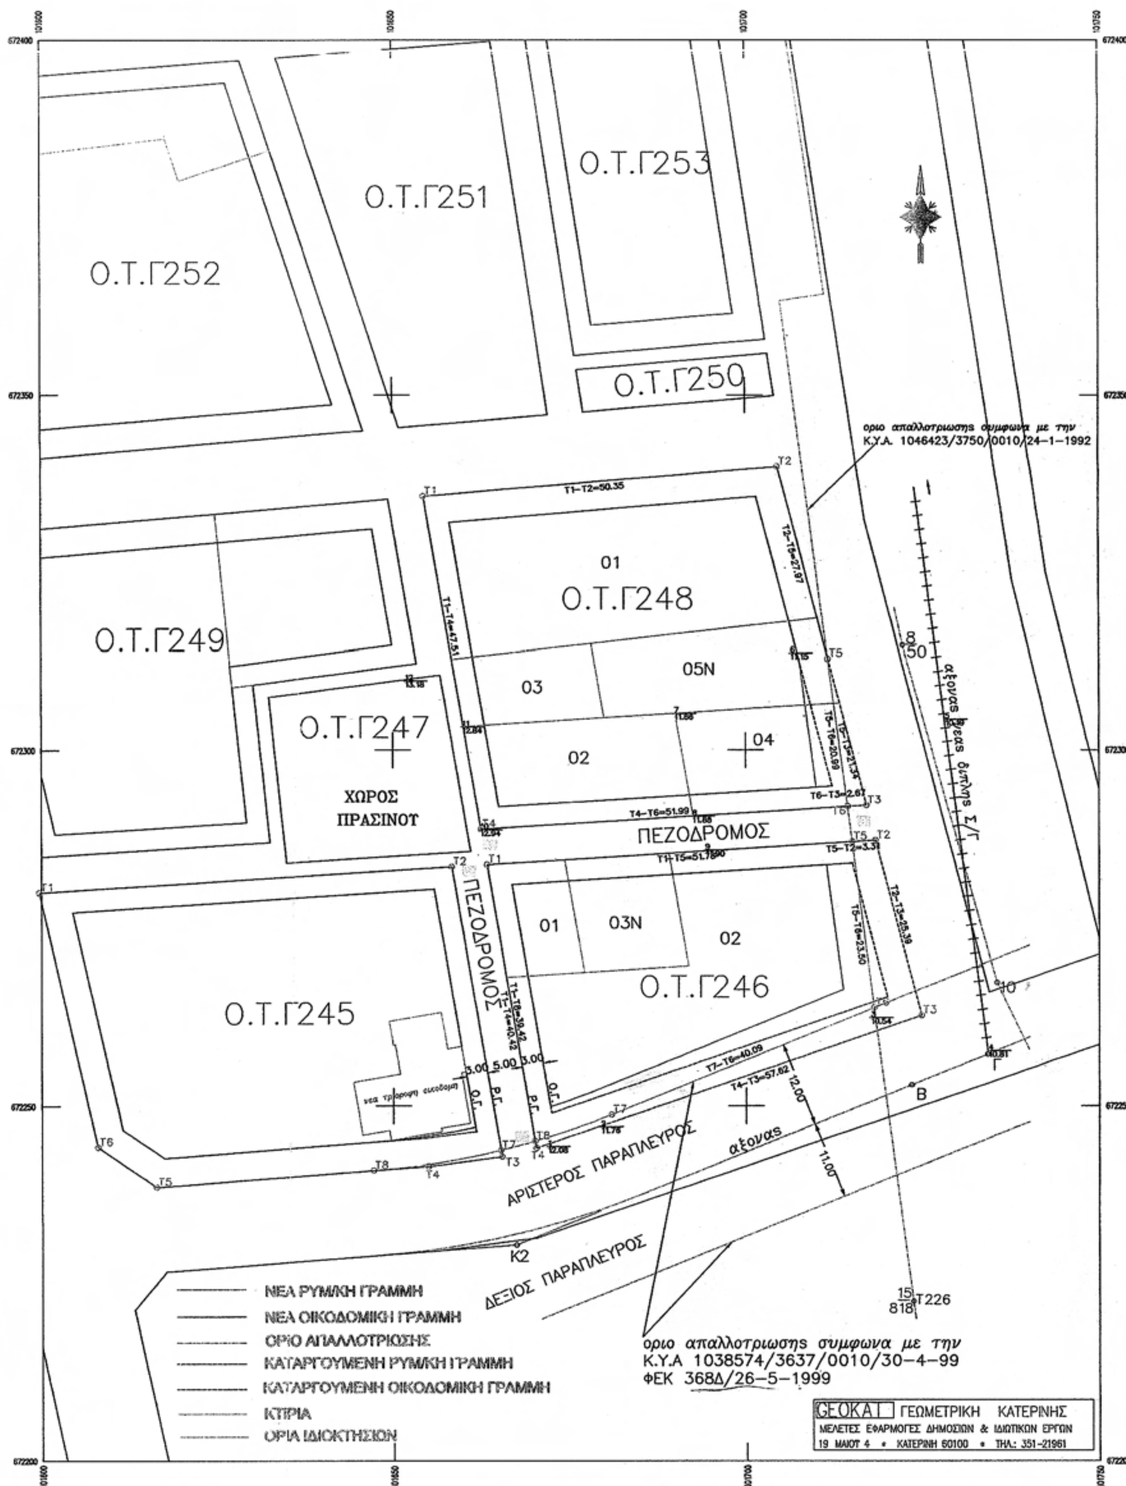
ΝΟΜΟΣ ΠΙΕΡΙΑΣ
ΔΗΜΟΣ ΑΝΑΤΟΛΙΚΟΥ ΟΛΥΜΠΟΥ
ΔΗΜΟΤΙΚΟ ΔΙΑΜΕΡΙΣΜΑ ΛΕΠΤΟΚΑΡΥΑΣ — ΕΠΕΚΤΑΣΗ
ΥΠΟΥΡΓΕΙΟ
ΕΘΝΙΚΟ ΤΥΠΟΓΡΑΦΕΙΟ
Για τεχνικούς λόγους στο σχεδιάγραμμα, έγινε σμίκρυνση, κατά ποσοστό 47%
ΤΡΟΠΟΠΟΙΗΣΗ ΡΥΜ/ΚΟΥ ΣΧΕΔΙΟΥ ΣΤΑ Ο.Τ Γ245-Γ246 & Ο.Τ. Γ248
Ο.Τ.Γ252
Ο.Τ.Γ251
Ο.Τ.Γ253
Ο.Τ.Γ250
Ο.Τ.Γ249
Ο.Τ.Γ248
Ο.Τ.Γ247
ΧΩΡΟΣ ΠΡΑΣΙΝΟΥ
Ο.Τ.Γ245
Ο.Τ.Γ246
ΠΕΖΟΔΡΟΜΟΣ
ΠΕΖΟΔΡΟΜΟΣ
οριο απαλλοτριωσης συμφωνα με την Κ.Υ.Α. 1046423/3750/0010/24-1-1992
T1-T2=50.35
T2-T5=27.97
T1-T4=47.51
T4-T6=51.99
T6-T3=2.67
T1-T5=51.79
T5-T2=3.31
T7-T6=40.09
T4-T3=57.62
12.00
11.00
αξονας
αξονας νεας διπλης Σ/Γ
ΑΡΙΣΤΕΡΟΣ ΠΑΡΑΠΛΕΥΡΟΣ
ΔΕΞΙΟΣ ΠΑΡΑΠΛΕΥΡΟΣ
Κ2
Τ226
ΝΕΑ ΡΥΜ/ΚΗ ΓΡΑΜΜΗ
ΝΕΑ ΟΙΚΟΔΟΜΙΚΗ ΓΡΑΜΜΗ
ΟΡΙΟ ΑΠΑΛΛΟΤΡΙΩΣΗΣ
ΚΑΤΑΡΓΟΥΜΕΝΗ ΡΥΜ/ΚΗ ΓΡΑΜΜΗ
ΚΑΤΑΡΓΟΥΜΕΝΗ ΟΙΚΟΔΟΜΙΚΗ ΓΡΑΜΜΗ
ΚΤΙΡΙΑ
ΟΡΙΑ ΙΔΙΟΚΤΗΣΙΩΝ
οριο απαλλοτριωσης συμφωνα με την
Κ.Υ.Α 1038574/3637/0010/30-4-99
ΦΕΚ 368Δ/26-5-1999
GEOKAT ΓΕΩΜΕΤΡΙΚΗ ΚΑΤΕΡΙΝΗΣ
ΜΕΛΕΤΕΣ ΕΦΑΡΜΟΓΕΣ ΔΗΜΟΣΙΩΝ & ΙΔΙΩΤΙΚΩΝ ΕΡΓΩΝ
19 ΜΑΙΟΥ 4 • ΚΑΤΕΡΙΝΗ 60100 • ΤΗΛ.: 351-21961
ΣΥΝΟΔΕΥΕΙ
ΑΠΟΦΑΣΗ

ΠΙΝΑΚΑΣ ΣΥΝ/ΝΩΝ ΚΟΡΥΦΩΝ ΤΟΥ Ο.Τ Γ245
(πριν την πρόταση της τροποποιησης)

X	Y	A/A	X	Y	A/A	X	Y
01599.70	672279.98	T2	101658.36	672283.59	T3	101665.43	672242.86
01655.00	672241.50	T5	101616.29	672238.60	T6	101607.97	672244.21

ΠΙΝΑΚΑΣ ΣΥΝ/ΝΩΝ ΚΟΡΥΦΩΝ ΤΟΥ Ο.Τ Γ245
(μετά την πρόταση της τροποποιησης)

X	Y	A/A	X	Y	A/A	X	Y
01599.70	672279.98	T2	101658.36	672283.59			
		T5	101616.29	672238.60	T6	101607.97	672244.21
01665.27	672243.77	T8	101647.15	672240.91			

Π Ι Ν Α Κ Α Σ Ε Μ Β Α Δ Ω Ν (Ο.Τ. Γ245)

ΤΜΗΜΑ	ΕΜΒΑΔΑ	ΠΑΡΑΤΗΡΗΣΕΙΣ
'3–T4–T5–T6–T1	2396.32 τ.μ.	Ο.Τ. 245 (ΠΡΙΝ ΤΗΝ ΠΡΟΤΑΣΗ ΤΗΣ ΤΡΟΠΟΠΟΙΗΣΗ)
'7–T8–T5–T6–T1	2390.18 τ.μ.	Ο.Τ. 245 (ΜΕΤΑ ΤΗΝ ΠΡΟΤΑΣΗ ΤΗΣ ΤΡΟΠΟΠΟΙΗΣΗ)
T3–T4–T8	6.14 τ.μ.	ΜΕΙΩΣΗ ΛΟΓΩ ΟΣΕ

ΠΙΝΑΚΑΣ ΣΥΝ/ΝΩΝ ΚΟΡΥΦΩΝ ΤΟΥ Ο.Τ Γ248
(πριν την πρόταση της τροποποιησης)

X	Y	A/A	X	Y	A/A	X	Y
01654.40	672335.67	T2	101704.57	672339.91	T3	101717.08	672292.21
01662.52	672288.85						

ΠΙΝΑΚΑΣ ΣΥΝ/ΝΩΝ ΚΟΡΥΦΩΝ ΤΟΥ Ο.Τ Γ248
(μετά την πρόταση της τροποποιησης)

X	Y	A/A	X	Y	A/A	X	Y
01654.40	672335.67	T2	101704.57	672339.91			
01662.52	672288.85	T5	101711.66	672312.85	T6	101714.41	672292.04

Π Ι Ν Α Κ Α Σ Ε Μ Β Α Δ Ω Ν (Ο.Τ. Γ248)

ΤΜΗΜΑ	ΕΜΒΑΔΑ	ΠΑΡΑΤΗΡΗΣΕΙΣ
T3–T4–T1	2513.65 τ.μ.	Ο.Τ. 248 (ΠΡΙΝ ΤΗΝ ΠΡΟΤΑΣΗ ΤΗΣ ΤΡΟΠΟΠΟΙΗΣΗ)
T5–T6–T4–T1	2485.68 τ.μ.	Ο.Τ. 248 (ΜΕΤΑ ΤΗΝ ΠΡΟΤΑΣΗ ΤΗΣ ΤΡΟΠΟΠΟΙΗΣΗ)
T6–T5	27.97 τ.μ.	ΑΥΞΗΣΗ ΚΟΙΝΟΧΡΗΣΤΟΥ

ΠΙΝΑΚΑΣ ΣΥΝ/ΝΩΝ ΚΟΡΥΦΩΝ ΤΟΥ Ο.Τ 246
(πριν την πρόταση της τροποποιησης)

X	Y	A/A	X	Y	A/A	X	Y
01663.38	672283.90	T2	101718.37	672287.28	T3	101724.81	672262.72
101670.29	672244.07						

ΠΙΝΑΚΑΣ ΣΥΝ/ΝΩΝ ΚΟΡΥΦΩΝ ΤΟΥ Ο.Τ Γ246
(μετά την πρόταση της τροποποιησης)

X	Y	A/A	X	Y	A/A	X	Y
01663.38	672283.90						
		T5	101715.07	672287.08	T6	101718.14	672263.78
101680.96	672248.79	T8	101670.12	672245.05			

Π Ι Ν Α Κ Α Σ Ε Μ Β Α Δ Ω Ν (Ο.Τ. Γ246)

ΤΜΗΜΑ	ΕΜΒΑΔΑ	ΠΑΡΑΤΗΡΗΣΕΙΣ
T3–T4–T1	1836.24 τ.μ.	Ο.Τ. 246 (ΠΡΙΝ ΤΗΝ ΠΡΟΤΑΣΗ ΤΗΣ ΤΡΟΠΟΠΟΙΗΣΗ)
T6–T7–T8–T1	1615.50 τ.μ.	Ο.Τ. 246 (ΜΕΤΑ ΤΗΝ ΠΡΟΤΑΣΗ ΤΗΣ ΤΡΟΠΟΠΟΙΗΣΗ)
T3–T4–T8–T7–T6–T5	220.74 τ.μ.	ΑΥΞΗΣΗ ΚΟΙΝΟΧΡΗΣΤΟΥ

Εγκαρσια μερκατορικη προβολη 3°
Κεντρικου μεσημβρινου λ= 0°

Το παρόν σχεδιάγραμμα ...
τη ... 16/7/08 ...
και ... σύμφωνα με την υπ' αριθμ.
1174 ... γνωμοδότησή του.

ΠΡΟΕΔΡΟΣ — Β. ΑΓΓΕΛΙΔΟΥ

ΓΡΑΜΜΑΤΕΑΣ — Α. ΚΑΤΡΑΝΖΟΠΟΥΛΟΥ

Το παρόν σχεδιάγραμμα συνοδεύει
την από 19/7/08 εισήγηση της
Δ/νσης Πολεοδομ. Σχεδιασμού
Η ΤΜΗΜΑΤΑΡΧΗΣ
Α. ΙΣΟΥΔΟΥΛΗ

ΚΛΙΜΑΚΑ 1:500

Ο Μηχανικός ... Δήμου

Χατζημήτρος Κ. Ηρακλής
Πολιτικός Μηχανικός Α.Π.Θ.

ΚΑΤΕΡΙΝΗ 14–04–2006

Ο ΣΥΝΤΑΞΑΣ

ΑΓΡΟΝΟΜΟΣ ΤΟΠΟΓΡΑΦΟΣ ΜΗΧΑΝΙΚΟΣ
19ης ΜΑΪΟΥ 4 - ΚΑΤΕΡΙΝΗ 60100
ΤΗΛ.: 23510 21... & ...26 FAX: 39...
Αρ.Μητρ. Τ.Ε.Ε. 29233 Αρ.Μητρ. Γ.Π.Κ. 636


ΠΙΝΑΚΑΣ ΦΕΡΟΜΕΝΩΝ ΙΔΙΟΚΤΗΤΩΝ ΣΤΟ Ο.Τ. Γ245

Α/Α	ΟΝΟΜΑΤΕΠΩΝΥΜΟ	ΕΝΣΤΑΣΗ
01	ΚΑΚΑΛΟΠΟΥΛΟΥ ΣΟΦΙΑ συζ.ΑΛΕΞΑΝΔΡΟΥ ΠΛΑΚΙΑΣ ΓΕΩΡΓΙΟΣ ΣΤΕΦΑΝΟΣ-ΑΓΛΑΙΑ ΒΑΣΙΛΑ ΑΙΚΑΤΕΡΙΝΗ συζ.ΔΗΜΗΤΡΙΟΥ ΚΑΡΑΛΙΑ ΕΛΕΝΗ χηρ ΝΙΚΟΛΑΟΥ ΚΑΡΑΛΙΑΣ ΕΥΑΓΓΕΛΟΣ ΘΕΟΧΑΡΗ -ΕΛΕΝΗΣ ΤΣΑΚΜΑΚΙΔΗΣ ΙΩΑΝΝΗΣ του ΧΡΗΣΤΟΥ ΚΑΡΑΛΙΑΣ ΑΘΑΝΑΣΙΟΣ ΘΕΟΧΑΡΗ -ΕΛΕΝΗΣ ΜΑΛΛΑ ΑΓΓΕΛΙΚΗ συζ ΙΩΑΝΝΗ ΡΑΠΤΗ ΒΑΣΙΛΙΚΗ συζ ΣΤΑΥΡΟΥ ΚΑΡΑΛΙΑΣ ΜΙΧΑΗΛ του ΝΙΚΟΛΑΟΥ ΠΑΡΑΣΚΕΥΟΠΟΥΛΟΥ ΜΑΡΙΑ συζ ΜΙΧΑΗΛ ΤΣΑΚΜΑΚΙΔΗΣ ΑΘΑΝΑΣΙΟΣ του ΧΡΗΣΤΟΥ ΤΣΑΚΜΑΚΙΔΗΣ ΒΑΣΙΛΕΙΟΣτου ΧΡΗΣΤΟΥ ΝΕΟΙ ΙΔΙΟΚΤ : ΚΩΝΣΤΑΝΤΙΝΟΥ ΣΩΚΡΑΤΗΣ ΧΑΤΖΗΣΙΔΗΡΟΓΛΟΥ ΚΩΝ/ΝΟΣ	
T8–T7–T3–T4–T8	Ο.Σ.Ε	

ΠΙΝΑΚΑΣ ΦΕΡΟΜΕΝΩΝ ΙΔΙΟΚΤΗΤΩΝ ΣΤΟ Ο.Τ. Γ248

Α/Α	ΟΝΟΜΑΤΕΠΩΝΥΜΟ	ΕΝΣΤΑΣΗ
01	ΙΟΡΔΑΝΟΥ ΕΛΕΥΘΕΡΙΟΣ ΧΕΔΑ ΠΑΡΑΣΚΕΥΗ συζ. ΓΕΩΓΡΙΟΥ	
02	ΖΗΣΙΟΥ ΣΟΦΙΑ συζ. ΝΙΚΟΛΑΟΥ	
03	ΚΩΝΣΤΑΝΤΙΝΙΔΟΥ ΟΛΥΜΠΙΑ ΙΟΡΔΑΝΟΥ ΠΑΓΩΝΑ	
04	ΚΑΤΣΑΡΟΥ ΦΩΤΕΙΝΗ συζ. ΙΩΑΝΝΗ	
05Ν	ΔΑΣΙΟΣ	
T5–T3–T6–T5	Ο.Σ.Ε	

ΑΠΟΣΠΑΣΜΑ ΕΓΚΕΚΡΙΜΕΝΟΥ ΡΥΜΟΤ. ΣΧΕΔΙΟΥ 1:1000

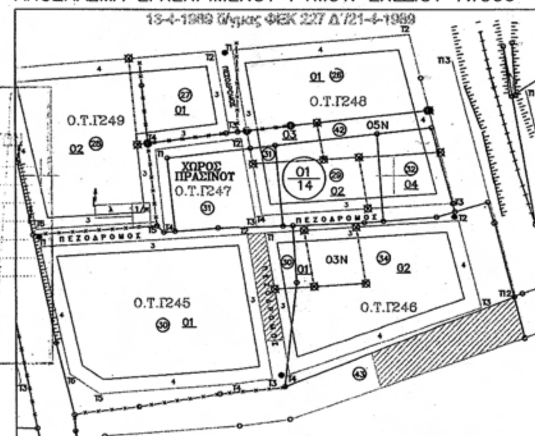

...Ι ΤΗΝ ΤΠ ΑΡΙΘΜ: 141/2006 και
...ΣΗ ΤΟΥ Δ.Σ. 201/2006

Ο ...
...ΑΝΑΤΟΛΙΚΟΥ ΟΛΥΜΠΟΥ

ΣΥΝΟΔΕΥΕΙ ΤΟ ΑΠΟ 24-3-07
ΠΡΑΚΤΙΚΟ ΣΧΟΠ Ν. ΠΙΕΡΙΑΣ

Ο ΠΡΟΕΔΡΟΣ

...ΚΑΣ ΦΕΡΟΜΕΝΩΝ ΙΔΙΟΚΤΗΤΩΝ ΣΤΟ Ο.Τ. Γ246

ΟΝΟΜΑΤΕΠΩΝΥΜΟ	ΕΝΣΤΑΣΗ
ΚΑΚΑΛΟΠΟΥΛΟΥ ΣΟΦΙΑ συζ.ΑΛΕΞΑΝΔΡΟΥ ΠΛΑΚΙΑΣ ΓΕΩΡΓΙΟΣ ΣΤΕΦΑΝΟΣ-ΑΓΛΑΙΑ ΒΑΣΙΛΑ ΑΙΚΑΤΕΡΙΝΗ συζ.ΔΗΜΗΤΡΙΟΥ ΚΑΡΑΛΙΑ ΕΛΕΝΗ χηρ ΝΙΚΟΛΑΟΥ ΚΑΡΑΛΙΑΣ ΕΥΑΓΓΕΛΟΣ ΘΕΟΧΑΡΗ -ΕΛΕΝΗΣ ΤΣΑΚΜΑΚΙΔΗΣ ΙΩΑΝΝΗΣ του ΧΡΗΣΤΟΥ ΚΑΡΑΛΙΑΣ ΑΘΑΝΑΣΙΟΣ ΘΕΟΧΑΡΗ -ΕΛΕΝΗΣ ΜΑΛΛΑ ΑΓΓΕΛΙΚΗ συζ ΙΩΑΝΝΗ ΡΑΠΤΗ ΒΑΣΙΛΙΚΗ συζ ΣΤΑΥΡΟΥ ΚΑΡΑΛΙΑΣ ΜΙΧΑΗΛ του ΝΙΚΟΛΑΟΥ ΠΑΡΑΣΚΕΥΟΠΟΥΛΟΥ ΜΑΡΙΑ συζ ΜΙΧΑΗΛ ΤΣΑΚΜΑΚΙΔΗΣ ΑΘΑΝΑΣΙΟΣ του ΧΡΗΣΤΟΥ ΤΣΑΚΜΑΚΙΔΗΣ ΒΑΣΙΛΕΙΟΣτου ΧΡΗΣΤΟΥ	
ΤΣΑΓΚΑΡΗ ΑΝΝΑ συζ ΝΙΚΟΛΑΟΥ	
ΜΑΚΡΗΣ ΘΕΟΔΩΡΟΣ	
Ο.Σ.Ε	

ΥΠΟΥΡΓΕΙΟ
ΠΕΡΙΒΑΛΛΟΝΤΟΣ ΧΩΡΟΤΑΞΙΑΣ & ΔΗΜ. ΕΡΓΩΝ
ΑΡΙΘ. ΠΡΑΞΕΩΣ ... Γ. 13455/09
ΣΥΝΟΔΕΥΕΙ ΤΟ Π. ΔΙΑΤΑΓΜΑ ΠΕΡΙ Τροποποίησης του εγκεκριμένου ρυμοτ. σχ. του Τοπικού διαμερίσματος Λεπτοκαρυάς του Δήμου Ανατολικού Ολύμπου (ν. Πιερίας).
ΑΘΗΝΑ 18 Μαΐου 2009
Ο Δ/ΝΤΗΣ
Γ. ΜΑΝΟΥΡΗΣ

Αρ. Φακ. 80/09
σχ. 1

ΑΠΟΦΑΣΕΙΣ

Αριθμ. 1043634/2899/0010 (3)

Συμπληρωματική αναγκαστική απαλλοτρίωση ακινήτων για τη βελτίωση κατά τμήματα της Ε.Ο. Βυτίνας - Αρχαίας Ολυμπίας στις χ.θ. 6+800 έως χ.θ. 6+900 και στη χ.θ. 6+400 στο Δήμο Αρχαίας Ολυμπίας Νομού Ηλείας.

ΟΙ ΥΦΥΠΟΥΡΓΟΙ ΟΙΚΟΝΟΜΙΑΣ ΚΑΙ ΟΙΚΟΝΟΜΙΚΩΝ – ΠΕΡΙΒΑΛΛΟΝΤΟΣ, ΧΩΡΟΤΑΞΙΑΣ ΚΑΙ ΔΗΜΟΣΙΩΝ ΕΡΓΩΝ

Έχοντας υπόψη:

1. Τις διατάξεις των άρθρων 3 και 4 του ν. 2882/2001 (Φ.Ε.Κ. 17/2001 τ.Α΄) «Κώδικας Αναγκαστικών Απαλλοτριώσεων Ακινήτων» όπως ισχύουν.

2. Τις διατάξεις του άρθρου 23 του από 25.11.1929 διατάγματος «περί κωδικοποιήσεως των περί κατασκευής και συντηρήσεως οδών κειμένων διατάξεων».

3. Τις διατάξεις του άρθρου 1 του ν. 653/1977 «περί υποχρεώσεως των παρόδιων ιδιοκτητών δια την διάνοιξη Εθνικών οδών κ.λπ.», όπως συμπληρώθηκαν με τις παρ. 9 και 10 του άρθρου 62 του ν. 947/1979 και την παρ. 4 του άρθρου 9 του ν. 960/1979, για την εκτέλεση των οποίων εκδόθηκε το π.δ. 929/1979 καθώς και τις διατάξεις της παρ. 14 του άρθρου 4 του κεφ. Β΄ του ν. 2052/1992.

4. Την υπ' αριθμ. 83005/26.9.1996 κοινή υπουργική απόφαση έγκρισης των περιβαλλοντικών όρων και την υπ' αριθμ. 108972/16.10.2008 παράταση ισχύος αυτής.

5. Την υπ' αριθμ. Δ12α/32151/13.2.2009 βεβαίωση κάλυψης δαπάνης.

6. Το υπ' αριθμ. Δ12α/30138/13.2.2009 έγγραφο του Υ.ΠΕ.ΧΩ.Δ.Ε. μετά των συνημμένων του από το οποίο προκύπτει ότι έχουν τηρηθεί και οι προϋποθέσεις του άρθρου 3 του ν. 2882/2001.

7. Την υπ' αριθμ. Υ300/14.11.2007 (Φ.Ε.Κ. 2210/14.11.2007 τ.Β΄) κοινή απόφαση του Πρωθυπουργού και του Υπουργού Περιβάλλοντος, Χωροταξίας και Δημοσίων Έργων, σχετικά με ανάθεση αρμοδιοτήτων στους Υφυπουργούς.

8. Την υπ' αριθμ. 1666/ΔΙΟΕ89/13.1.2009 (Φ.Ε.Κ. 40/16.1.2009 τ.Β΄) κοινή απόφαση του Πρωθυπουργού και του Υπουργού Οικονομίας και Οικονομικών, σχετικά με ανάθεση αρμοδιοτήτων στους Υφυπουργούς, αποφασίζουμε:

Κηρύσσουμε τη συμπληρωματική αναγκαστική απαλλοτρίωση, για λόγους δημόσιας ωφέλειας και ειδικότερα για τη βελτίωση κατά τμήματα της Ε.Ο. Βυτίνας - Αρχαίας Ολυμπίας στις χ.θ. 6+800 έως χ.θ. 6+900 και στη χ.θ. 6+400 στο Δήμο Αρχαίας Ολυμπίας Νομού Ηλείας έκτασης συνολικού εμβαδού 669,00 μ2 που εικονίζεται με κλίμακα 1:1000 στο από 28.2.2007 ακριβές αντίγραφο κτηματολογικού διαγράμματος και του αντίστοιχου κτηματολογικού πίνακα της ΔΕΚΕ, ΠΕΡΙΦΕΡΕΙΑΣ ΔΥΤΙΚΗΣ ΕΛΛΑΔΟΣ, τα οποία έχει συντάξει ο Ανδρεοσόπουλος Βασ. και έχει θεωρήσει ο Διευθυντής της ΔΕΚΕ Καβαλλάρης Δημήτριος και ο Διευθυντής της Διεύθυνσης Δ12 του Υ.ΠΕ.ΧΩ.Δ.Ε. Ι.Σαραντινός, στις 27.2.2007.

Στην έκταση που απαλλοτριώνεται προβάλλουν δικαιώματα κυριότητας οι Σταματοπούλου Ελένη, Λέντζος Παναγιώτης και Λέντζος Αθανάσιος.

Η απαλλοτρίωση κηρύσσεται υπέρ του Δημοσίου και με δαπάνη του Δημοσίου που θα αντιμετωπισθεί με δαπάνες του προγράμματος Δημοσίων Επενδύσεων για έργα αρμοδιότητας Γενικής Γραμματείας Δημοσίων Έργων (αριθμός έργου 2002ΣΕ07130004 ΣΑΕ 071/3), σε συνδυασμό με τις διατάξεις του ν. 653/1977 όπως ισχύουν.

Η απόφαση αυτή να δημοσιευθεί στην Εφημερίδα της Κυβερνήσεως.

Αθήνα, 27 Μαΐου 2009

ΟΙ ΥΦΥΠΟΥΡΓΟΙ

ΟΙΚΟΝΟΜΙΑΣ ΚΑΙ ΟΙΚΟΝΟΜΙΚΩΝ	ΠΕΡΙΒΑΛΛΟΝΤΟΣ, ΧΩΡΟΤΑΞΙΑΣ ΚΑΙ ΔΗΜΟΣΙΩΝ ΕΡΓΩΝ
ΑΝΤ. ΜΠΕΖΑΣ	**ΘΕΜ. ΞΑΝΘΟΠΟΥΛΟΣ**

Αριθμ. 1044898/2943/Δ0010 (4)

Διόρθωση της υπ' αριθμ. 1073514/4786/0010/31.7.2008 (Φ.Ε.Κ. 379/26.8.2008 τ.Α.Α.Π.) κοινής υπουργικής απόφασης.

ΟΙ ΥΦΥΠΟΥΡΓΟΙ ΟΙΚΟΝΟΜΙΑΣ ΚΑΙ ΟΙΚΟΝΟΜΙΚΩΝ – ΠΕΡΙΒΑΛΛΟΝΤΟΣ, ΧΩΡΟΤΑΞΙΑΣ ΚΑΙ ΔΗΜΟΣΙΩΝ ΕΡΓΩΝ

Έχοντας υπόψη:

1. Τις διατάξεις των άρθρων 3 και 4 του ν. 2882/2001 (Φ.Ε.Κ. 17/6.2.2001 τ.Α΄) «Κώδικας Αναγκαστικών Απαλλοτριώσεων Ακινήτων», όπως ισχύουν.

2. Την υπ' αριθμ. 1073514/4786/0010/31.7.2008 (Φ.Ε.Κ. 379/26.8.2008 τ.Α.Α.Π.) κοινή υπουργική απόφαση με την οποία κηρύχθηκε αναγκαστική απαλλοτρίωση για τη «Σύνταξη του κτηματολογίου και λοιπές τοπογραφικές εργασίες» στο τμήμα Κουβαράς - Κομπότι της Ιονίας οδού από χ.θ. 82+139,40 - 90 + 595,40 Δ.Δ. Στάνου του Δήμου Αμφιλοχίας, Νομού Αιτωλ/νίας.

3. Το υπ' αριθμ. Δ12/φ12ΑΙΤ/οικ.31191/28.1.2009 έγγραφο του Υ.ΠΕ.ΧΩ.Δ.Ε..

4. Την υπ' αριθμ. Υ300/14.11.2007 (ΦΕΚ 2210/14.11.2007 τ.Β΄) κοινή απόφαση του Πρωθυπουργού και του Υπουργού ΠΕ.ΧΩ.Δ.Ε., σχετικά με ανάθεση αρμοδιοτήτων στους Υφυπουργούς.

5. Την υπ' αριθμ. 1666/ΔΙΟΕ89/13.1.2009 (Φ.Ε.Κ. 40/16.1.2009 τ.Β΄) κοινή απόφαση του Πρωθυπουργού και του Υπουργού Οικονομίας και Οικονομικών, σχετικά με καθορισμό αρμοδιοτήτων των Υφυπουργών Οικονομίας και Οικονομικών, αποφασίζουμε:

Διορθώνουμε την υπ' αριθμ. 1073514/4786/0010/31.7.2008 (Φ.Ε.Κ. 379/26.8.2007 τ.Α.Α.Π.) κοινή υπουργική απόφαση, με την οποία κηρύχθηκε αναγκαστική απαλλοτρίωση για τη «Σύνταξη του κτηματολογίου και λοιπές τοπογραφικές εργασίες» στο τμήμα Κουβαράς - Κομπότι της Ιονίας οδού από χ.θ. 82+139,40 - 90 + 595,40 Δ.Δ. Στάνου του Δήμου Αμφιλοχίας, Νομού Αιτωλ/νίας, ως προς το θέμα και το διατακτικό αυτής και αντί του εκ παραδρομής αναγραφέντος «Σύνταξη κτηματολογίου και λοιπές τοπογραφικές εργασίες.», τίθεται το ορθό «διάνοιξη της Ιονίας οδού.».

Η απόφαση αυτή να δημοσιευθεί στην Εφημερίδα της Κυβερνήσεως.

Αθήνα, 27 Μαΐου 2009

ΟΙ ΥΦΥΠΟΥΡΓΟΙ

ΟΙΚΟΝΟΜΙΑΣ ΚΑΙ ΟΙΚΟΝΟΜΙΚΩΝ	ΠΕΡΙΒΑΛΛΟΝΤΟΣ, ΧΩΡΟΤΑΞΙΑΣ ΚΑΙ ΔΗΜΟΣΙΩΝ ΕΡΓΩΝ
ΑΝΤ. ΜΠΕΖΑΣ	**ΘΕΜ. ΞΑΝΘΟΠΟΥΛΟΣ**

Αριθμ. 1044906/2946/Δ0010 (5)

Διόρθωση της υπ’ αριθμ. 1072288/4721/0010/31.7.2008 (Φ.Ε.Κ. 379/26.8.2008 τ.Α.Α.Π.) κοινής υπουργικής απόφασης.

ΟΙ ΥΦΥΠΟΥΡΓΟΙ ΟΙΚΟΝΟΜΙΑΣ ΚΑΙ ΟΙΚΟΝΟΜΙΚΩΝ - ΠΕΡΙΒΑΛΛΟΝΤΟΣ, ΧΩΡΟΤΑΞΙΑΣ ΚΑΙ ΔΗΜΟΣΙΩΝ ΕΡΓΩΝ

Έχοντας υπόψη:

1. Τις διατάξεις των άρθρων 3 και 4 του ν. 2882/2001 (Φ.Ε.Κ. 17/6.2.2001 τ.Α΄) «Κώδικας Αναγκαστικών Απαλλοτριώσεων Ακινήτων», όπως ισχύουν.

2. Την υπ’ αριθμ. 1073519/4784/Δ0010/31.7.2008 (Φ.Ε.Κ. 379/26.8.2008 τ.Α.Α.Π.) κοινή υπουργική απόφαση με την οποία κηρύχθηκε αναγκαστική απαλλοτρίωση για τη «Σύνταξη του κτηματολογίου και λοιπές τοπογραφικές εργασίες», στο τμήμα Κουβαράς - Κομπότι της Ιονίας οδού από χ.θ. 76+618 - 82 + 139,40 στην περιοχή Αντιρρίου, Δήμου Φυτειών, Νομού Αιτωλ/νίας.

3. Το υπ’ αριθμ. Δ12/φ12ΑΙΤ/οικ.31191/28.1.2009 έγγραφο του Υ.ΠΕ.ΧΩ.Δ.Ε..

4. Την υπ’ αριθμ. Υ300/14.11.2007 (Φ.Ε.Κ. 2210/14.11.2007 τ.Β΄) κοινή απόφαση του Πρωθυπουργού και του Υπουργού ΠΕ.ΧΩ.Δ.Ε., σχετικά με ανάθεση αρμοδιοτήτων στους Υφυπουργούς.

5. Την υπ’ αριθμ. 1666/ΔΙΟΕ89/13.1.2009 (Φ.Ε.Κ. 40/16.1.2009 τ.Β΄) κοινή απόφαση του Πρωθυπουργού και του Υπουργού Οικονομίας και Οικονομικών, σχετικά με καθορισμό αρμοδιοτήτων των Υφυπουργών Οικονομίας και Οικονομικών, αποφασίζουμε:.

Διορθώνουμε την υπ’ αριθμ. 1072288/4721/0010/31.7.2008 (Φ.Ε.Κ. 379/26.8.2007 τ.Α.Α.Π.) κοινή υπουργική απόφαση, με την οποία κηρύχθηκε αναγκαστική απαλλοτρίωση για τη «Σύνταξη του κτηματολογίου και λοιπές τοπογραφικές εργασίες» στο τμήμα Κουβαράς - Κομπότι της Ιονίας οδού από χ.θ. 76+618 - 82+139,40 στην περιοχή Αντιρρίου, Δήμου Φυτειών, Νομού Αιτωλ/νίας, ως προς το θέμα και το διατακτικό αυτής και αντί του εκ παραδρομής αναγραφέντος «Σύνταξη κτηματολογίου και λοιπές τοπογραφικές εργασίες.», τίθεται το ορθό «διάνοιξη της Ιονίας οδού.».

Η απόφαση αυτή να δημοσιευθεί στην Εφημερίδα της Κυβερνήσεως.

Αθήνα, 27 Μαΐου 2009

ΟΙ ΥΦΥΠΟΥΡΓΟΙ

ΟΙΚΟΝΟΜΙΑΣ ΚΑΙ ΟΙΚΟΝΟΜΙΚΩΝ	ΠΕΡΙΒΑΛΛΟΝΤΟΣ, ΧΩΡΟΤΑΞΙΑΣ ΚΑΙ ΔΗΜΟΣΙΩΝ ΕΡΓΩΝ
ΑΝΤ. ΜΠΕΖΑΣ	**ΘΕΜ. ΞΑΝΘΟΠΟΥΛΟΣ**

Αριθμ. 1044903/2945/Δ0010 (6)

Διόρθωση της υπ’ αριθμ. 1073519/4784/0010/31.7.2008 (Φ.Ε.Κ. 379/26.8.2008 τ.Α.Α.Π.) κοινής υπουργικής απόφασης.

ΟΙ ΥΦΥΠΟΥΡΓΟΙ ΟΙΚΟΝΟΜΙΑΣ ΚΑΙ ΟΙΚΟΝΟΜΙΚΩΝ - ΠΕΡΙΒΑΛΛΟΝΤΟΣ, ΧΩΡΟΤΑΞΙΑΣ ΚΑΙ ΔΗΜΟΣΙΩΝ ΕΡΓΩΝ

Έχοντας υπόψη:

1. Τις διατάξεις των άρθρων 3 και 4 του ν. 2882/2001 (Φ.Ε.Κ. 17/6.2.2001 τ.Α΄) «Κώδικας Αναγκαστικών Απαλλοτριώσεων Ακινήτων», όπως ισχύουν.

2. Την υπ’ αριθμ. 1073519/4784/0010/31.7.2008 (Φ.Ε.Κ. 379/26.8.2008 τ.Α.Α.Π.) κοινή υπουργική απόφαση με την οποία κηρύχθηκε αναγκαστική απαλλοτρίωση για τη «Σύνταξη του κτηματολογίου και λοιπές τοπογραφικές εργασίες», στο τμήμα Κουβαράς - Κομπότι της Ιονίας οδού από χ.θ. 102+149,50 - 106+624 Δ.Δ. Αμπελάκι και Δ.Δ. Λουτρό του Δήμου Αμφιλοχίας Νομού Αιτωλ/νίας.

3, Το υπ’ αριθμ. Δ12/φ12ΑΙΤ/οικ.31191/28.1.2009 έγγραφο του Υ.ΠΕ.ΧΩ.Δ.Ε..

4. Την υπ’ αριθμ. Υ300/14.11.2007 (Φ.Ε.Κ. 2210/14.11.2007 τ.Β΄) κοινή απόφαση του Πρωθυπουργού και του Υπουργού ΠΕ.ΧΩ.Δ.Ε., σχετικά με ανάθεση αρμοδιοτήτων στους Υφυπουργούς.

5. Την υπ’ αριθμ. 1666/ΔΙΟΕ89/13.1.2009 (Φ.Ε.Κ. 40/16.1.2009 τ.Β΄) κοινή απόφαση του Πρωθυπουργού και του Υπουργού Οικονομίας και Οικονομικών, σχετικά με καθορισμό αρμοδιοτήτων των Υφυπουργών Οικονομίας και Οικονομικών, αποφασίζουμε:

Διορθώνουμε την υπ’ αριθμ.1073519/4784/Δ0010/31.7.2008 (Φ.Ε.Κ. 379/26.8.2008 τ.Α.Α.Π.) κοινή υπουργική απόφαση, με την οποία κηρύχθηκε αναγκαστική απαλλοτρίωση για τη «Σύνταξη του κτηματολογίου και λοιπές τοπογραφικές εργασίες» στο τμήμα Κουβαράς - Κομπότι της Ιονίας οδού από χ.θ. 102+149,50 - 106+624 Δ.Δ. Αμπελάκι και Δ.Δ. Λουτρό του Δήμου Αμφιλοχίας Νομού Αιτωλ/νίας, ως προς το θέμα και το διατικτικό αυτής και αντί του εκ παραδρομής αναγραφέντος «Σύνταξη κτηματολογίου και λοιπές τοπογραφικές εργασίες.», τίθεται το ορθό «διάνοιξη της Ιονίας οδού.».

Η απόφαση αυτή να δημοσιευθεί στην Εφημερίδα της Κυβερνήσεως.

Αθήνα, 27 Μαΐου 2009

ΟΙ ΥΦΥΠΟΥΡΓΟΙ

ΟΙΚΟΝΟΜΙΑΣ ΚΑΙ ΟΙΚΟΝΟΜΙΚΩΝ	ΠΕΡΙΒΑΛΛΟΝΤΟΣ, ΧΩΡΟΤΑΞΙΑΣ ΚΑΙ ΔΗΜΟΣΙΩΝ ΕΡΓΩΝ
ΑΝΤ. ΜΠΕΖΑΣ	**ΘΕΜ. ΞΑΝΘΟΠΟΥΛΟΣ**

Αριθμ. 1044900/2944 /Δ0010 (7)

Διόρθωση της υπ’ αριθμ. 1073520/4785/0010/31.7.2008 (Φ.Ε.Κ. 360/14.8.2008 τ.Α.Α.Π.) κοινής υπουργικής απόφασης.

ΟΙ ΥΦΥΠΟΥΡΓΟΙ ΟΙΚΟΝΟΜΙΑΣ ΚΑΙ ΟΙΚΟΝΟΜΙΚΩΝ - ΠΕΡΙΒΑΛΛΟΝΤΟΣ, ΧΩΡΟΤΑΞΙΑΣ ΚΑΙ ΔΗΜΟΣΙΩΝ ΕΡΓΩΝ

Έχοντας υπόψη:

1. Τις διατάξεις των άρθρων 3 και 4 του ν. 2882/2001 (Φ.Ε.Κ. 17/6.2.2001 τ.Α΄) «Κώδικας Αναγκαστικών Απαλλοτριώσεων Ακινήτων», όπως ισχύουν.

2. Την υπ’ αριθμ. 1073520/4785/0010/31.7.2008 (Φ.Ε.Κ. 360/14.8.2008 τ.Α.Α.Π.) κοινή υπουργική απόφαση με την οποία κηρύχθηκε αναγκαστική απαλλοτρίωση για τη «Σύνταξη του κτηματολογίου και λοιπές τοπογραφικές εργασίες» στο τμήμα Κουβαράς - Κομπότι της Ιονίας οδού από χ.θ. 96+587,50 - 102 + 149,50 Δ.Δ. Κεχρινιά και Δ.Δ. Σαρδίνια του Δήμου Αμφιλοχίας, Νομού Αιτωλ/νίας.

3. Το υπ’ αριθμ. Δ12/φ12ΑΙΤ/οικ.31191/28.1.2009 έγγραφο του Υ.ΠΕ.ΧΩ.Δ.Ε..

4. Την υπ’ αριθμ. Υ300/14.11.2007 (Φ.Ε.Κ. 2210/14.11.2007 τ.Β΄) κοινή απόφαση του Πρωθυπουργού και του Υπουρ-

γού ΠΕ.ΧΩ.Δ.Ε., σχετικά με ανάθεση αρμοδιοτήτων στους Υφυπουργούς.

5. Την υπ' αριθμ. 1666/ΔΙΟΕ89/13.1.2009 (Φ.Ε.Κ. 40/16.1.2009 τ.Β΄) κοινή απόφαση του Πρωθυπουργού και του Υπουργού Οικονομίας και Οικονομικών, σχετικά με καθορισμό αρμοδιοτήτων των Υφυπουργών Οικονομίας και Οικονομικών, αποφασίζουμε:

Διορθώνουμε την υπ' αριθμ. 1073520/4785/0010/31.7.2008 (Φ.Ε.Κ. 360/14.8.2007 τ.Α.Α.Π.) κοινή υπουργική απόφαση, με την οποία κηρύχθηκε αναγκαστική απαλλοτρίωση για τη «Σύνταξη του κτηματολογίου και λοιπές τοπογραφικές εργασίες» στο τμήμα Κουβαράς - Κομπότι της Ιονίας οδού από χ.θ. 96+587,50 - 102 + 149,50 Δ.Δ. Κεχρινιά και Δ.Δ. Σαρδίνια του Δήμου Αμφιλοχίας, Νομού Αιτωλ/νίας, ως προς το θέμα και το διατακτικό αυτής και αντί του εκ παραδρομής αναγραφέντος «Σύνταξη κτηματολογίου και λοιπές τοπογραφικές εργασίες», τίθεται το ορθό «διάνοιξη της Ιονίας οδού.».

Η απόφαση αυτή να δημοσιευθεί στην Εφημερίδα της Κυβερνήσεως.

Αθήνα, 27 Μαΐου 2009

ΟΙ ΥΦΥΠΟΥΡΓΟΙ

ΟΙΚΟΝΟΜΙΑΣ ΚΑΙ ΟΙΚΟΝΟΜΙΚΩΝ	ΠΕΡΙΒΑΛΛΟΝΤΟΣ, ΧΩΡΟΤΑΞΙΑΣ ΚΑΙ ΔΗΜΟΣΙΩΝ ΕΡΓΩΝ
ΑΝΤ. ΜΠΕΖΑΣ	**ΘΕΜ. ΞΑΝΘΟΠΟΥΛΟΣ**

Αριθμ. 1925 (8)

Αναγκαστική απαλλοτρίωση έκτασης 20.885 m² για κάλυψη στρατιωτικών αναγκών στη Λευκίμη Δήμου Τυχερού στο Νομό Έβρου.

Ο ΓΕΝΙΚΟΣ ΓΡΑΜΜΑΤΕΑΣ ΠΕΡΙΦΕΡΕΙΑΣ ΑΝΑΤΟΛΙΚΗΣ ΜΑΚΕΔΟΝΙΑΣ - ΘΡΑΚΗΣ

Έχοντας υπόψη:

1. Τις διατάξεις των άρθρων 3 και 4 του ν. 2882/2001 (Φ.Ε.Κ. 17/6.2.2001/τ.Α΄) «Κώδικας αναγκαστικών απαλλοτριώσεων ακινήτων».

2. Τη γνωμάτευση του Γενικού Επιτελείου Στρατού/Διεύθυνση Υποδομής /1ο Γραφείο/β υπ' αριθμ. Φ913.1/363/238230/Σ.4246/12.12.2005.

3. Το υπ' αριθμ. Ζ/4483/5.4.2005 έγγραφο - σύμφωνη γνώμη της Δ/νσης Αγροτικής Ανάπτυξης Ν. Έβρου.

4. Το υπ' αριθμ. 1016 π.ε./17.1.2007 έγγραφο - σύμφωνη γνώμη του Δασαρχείου Σουφλίου Ν. Έβρου.

5. Το υπ' αριθμ. Φ.913.3/2/44/77/1751/Σ.780/15.5.2007 έγγραφο του Ταμείου Εθνικής Άμυνας σχετικά με την κάλυψη της δαπάνης.

6. Το υπ' αριθμ. 180/10.2.2009 έγγραφο με το οποίο η Κτηματική Υπηρεσία Ν. Έβρου εισηγείται την κήρυξη της απαλλοτρίωσης του θέματος.

7. Το υπ' αριθμ. 62/10.4.2009 έγγραφο του Φορέα Διαχείρισης Εθνικού Πάρκου Δάσους Δαδιάς, με το οποίο δεν διαφωνεί για τη δημιουργία πεδίου βολής εντός της ζώνης Β2α του εθνικού πάρκου, αποφασίζουμε:

Κηρύσσουμε αναγκαστική απαλλοτρίωση έκτασης για κάλυψη στρατιωτικών αναγκών στην Λευκίμη Δήμου Τυχερού στο Νομό Έβρου εμβαδού 20.885 m², η οποία απεικονίζεται με κλίμακα 1:2.000 στο από 5.10.2004 κτηματολογικό διάγραμμα (ΑΚ 1769/Γ) και στον αντίστοιχο κτηματολογικό πίνακα, τα οποία έχει συντάξει ο Παπασπύρου Πέτρος, Τοπ/φος Μηχ/κός - ΔΕΑ (Γ) και έχει θεωρήσει ο Διευθυντής του ΤΕΘΑ Ταξίαρχος Ηλίας Κουράκος.

Στην έκταση που απαλλοτριώνεται προβάλλουν δικαιώματα κυριότητας οι αναγραφόμενοι στον κτηματολογικό πίνακα.

Η απαλλοτρίωση κηρύσσεται υπέρ του Δημοσίου με δαπάνες του Ταμείου Εθνικής Άμυνας.

Η απόφαση αυτή να δημοσιευθεί στην Εφημερίδα της Κυβερνήσεως.

Κομοτηνή, 23 Απριλίου 2009

Ο Γενικός Γραμματέας Περιφέρειας
ΔΗΜΗΤΡΙΟΣ ΣΤΑΜΑΤΗΣ



ΑΠΟ ΤΟ ΕΘΝΙΚΟ ΤΥΠΟΓΡΑΦΕΙΟ
ΚΑΠΟΔΙΣΤΡΙΟΥ 34 * ΑΘΗΝΑ 104 32 * ΤΗΛ. 210 52 79 000 * FAX 210 52 21 004
ΗΛΕΚΤΡΟΝΙΚΗ ΔΙΕΥΘΥΝΣΗ: http://www.et.gr – e-mail: webmaster.et@et.gr